
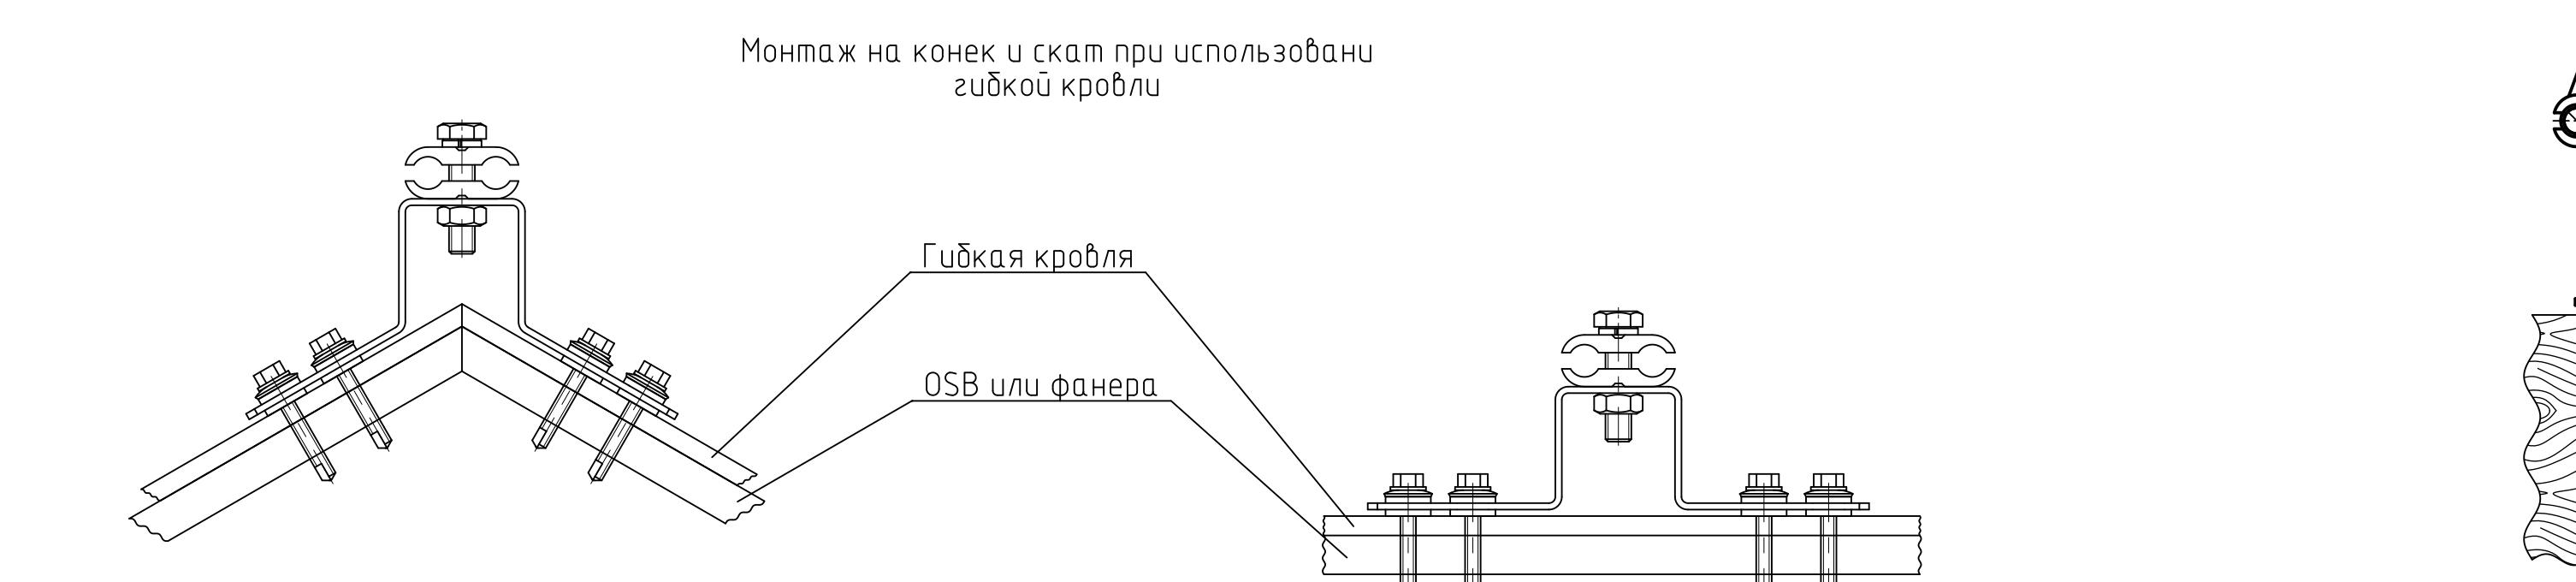
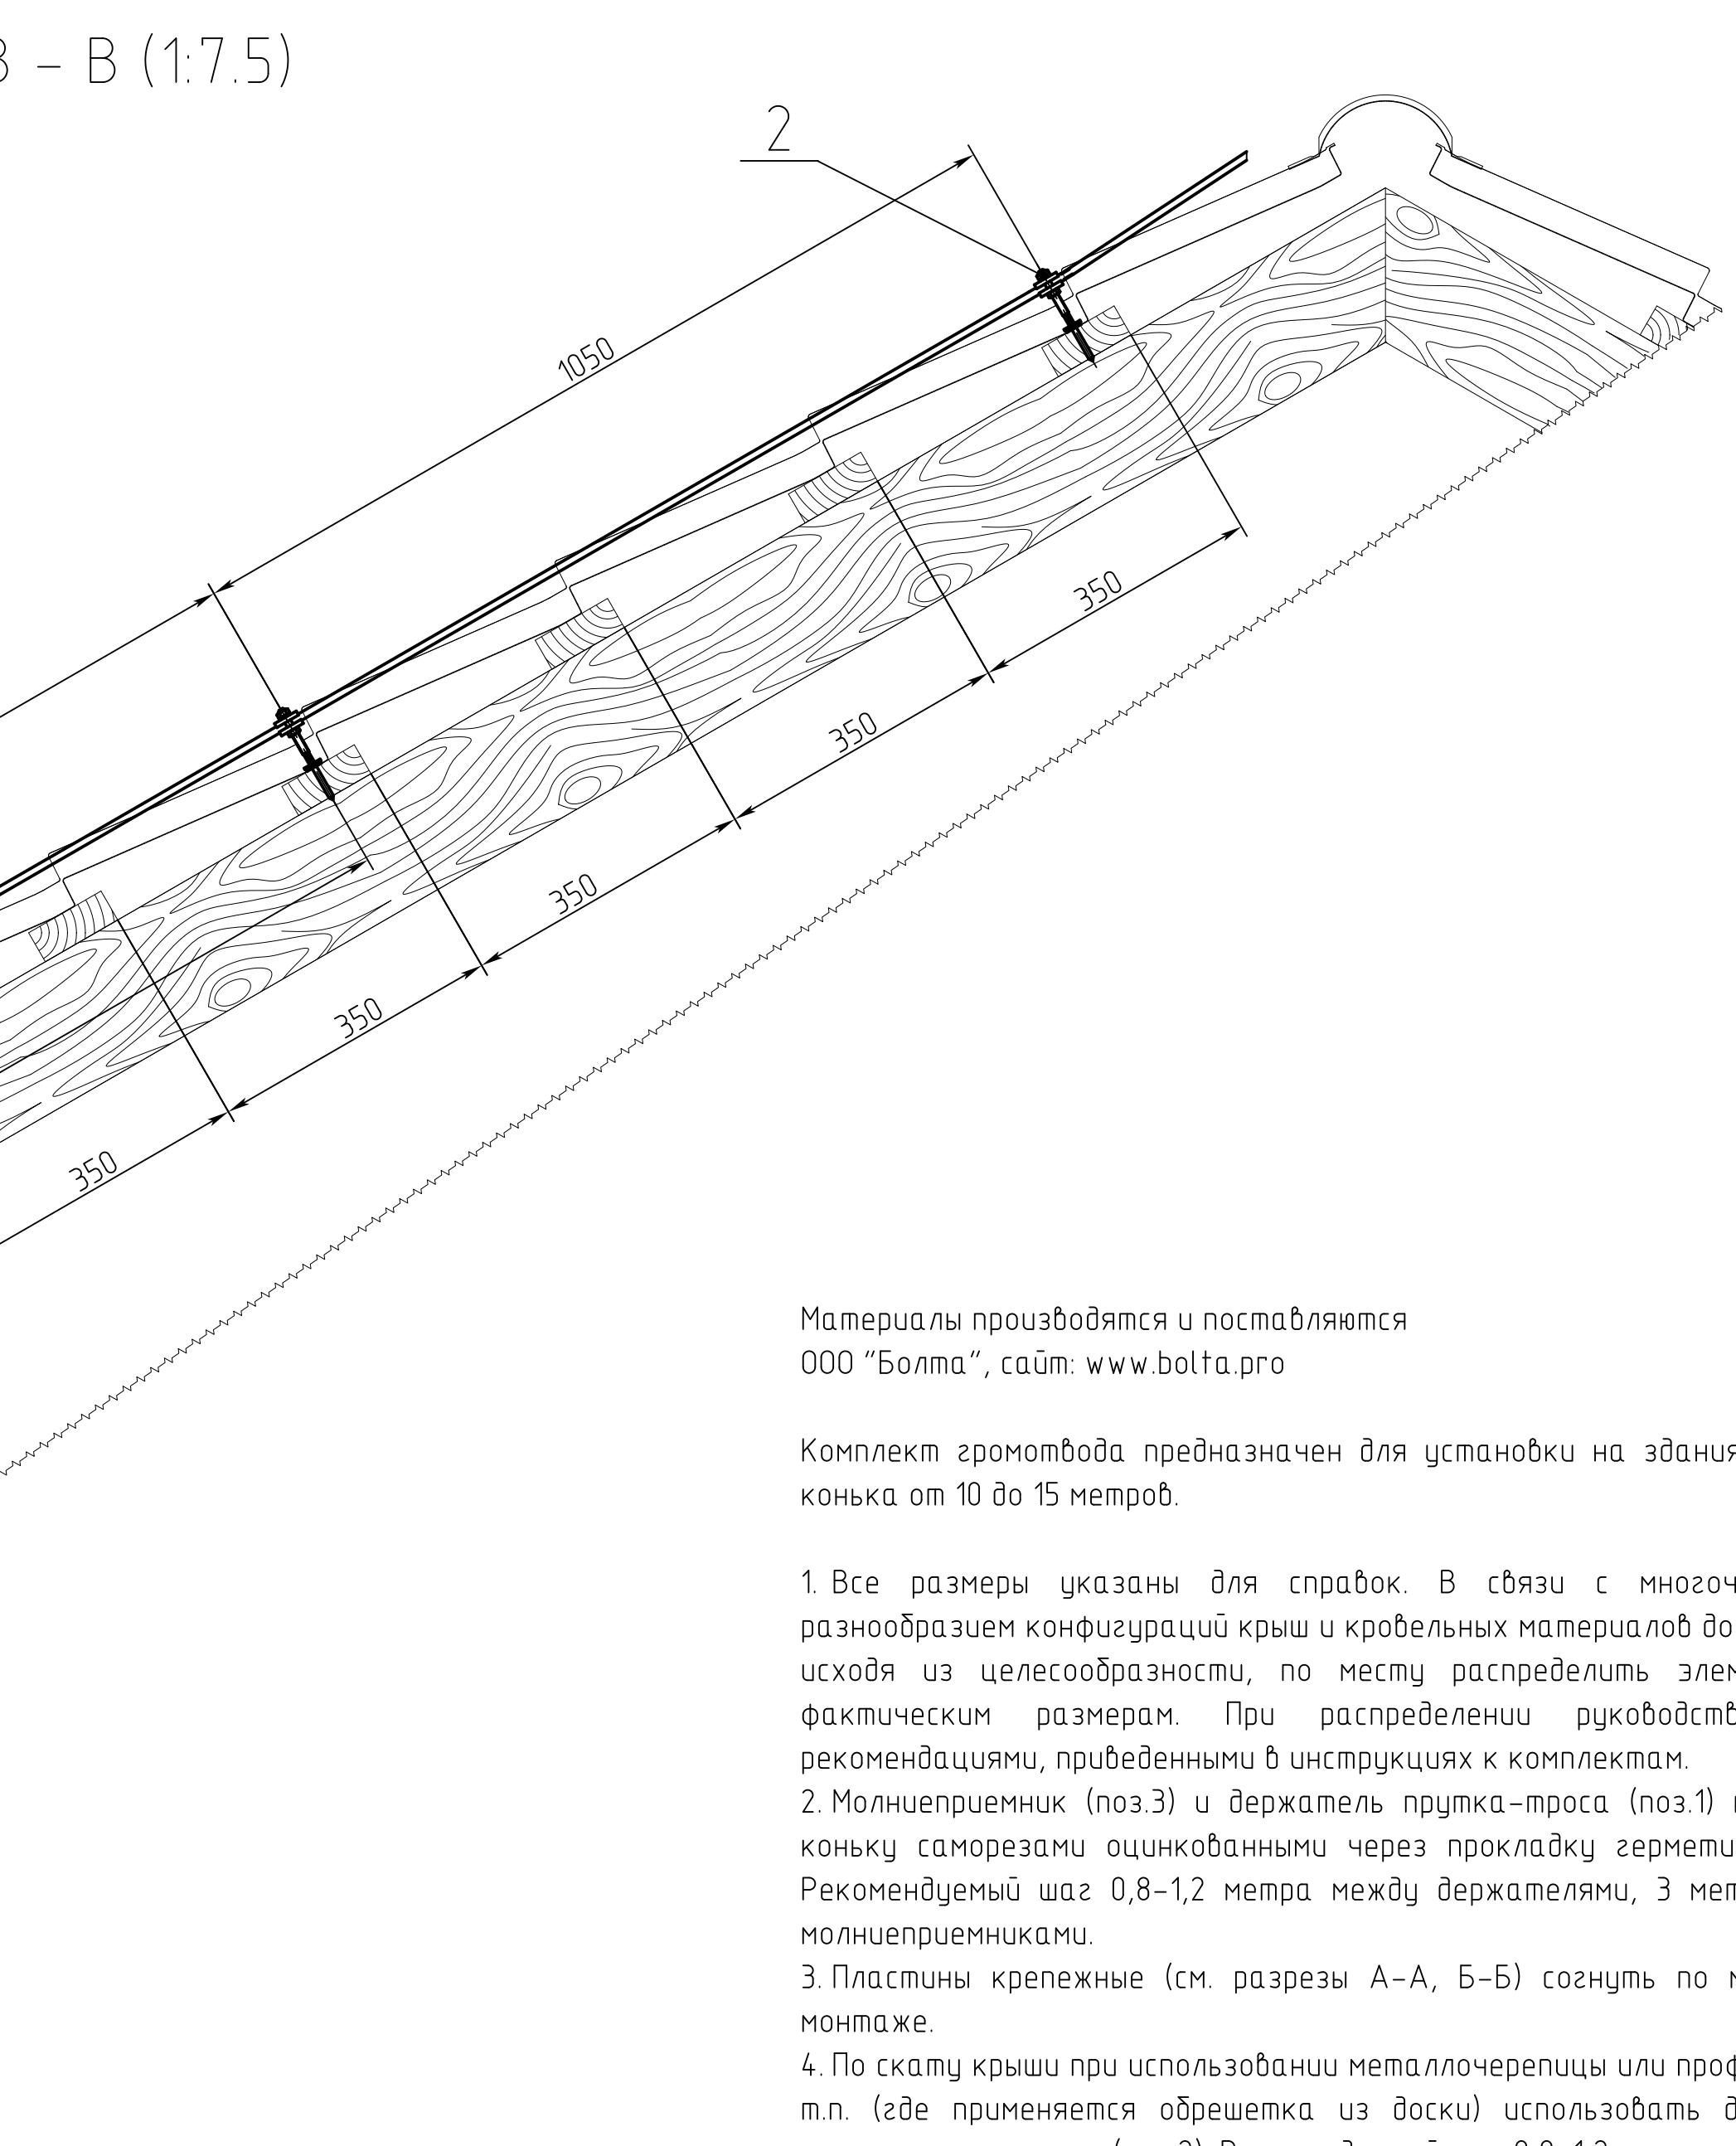
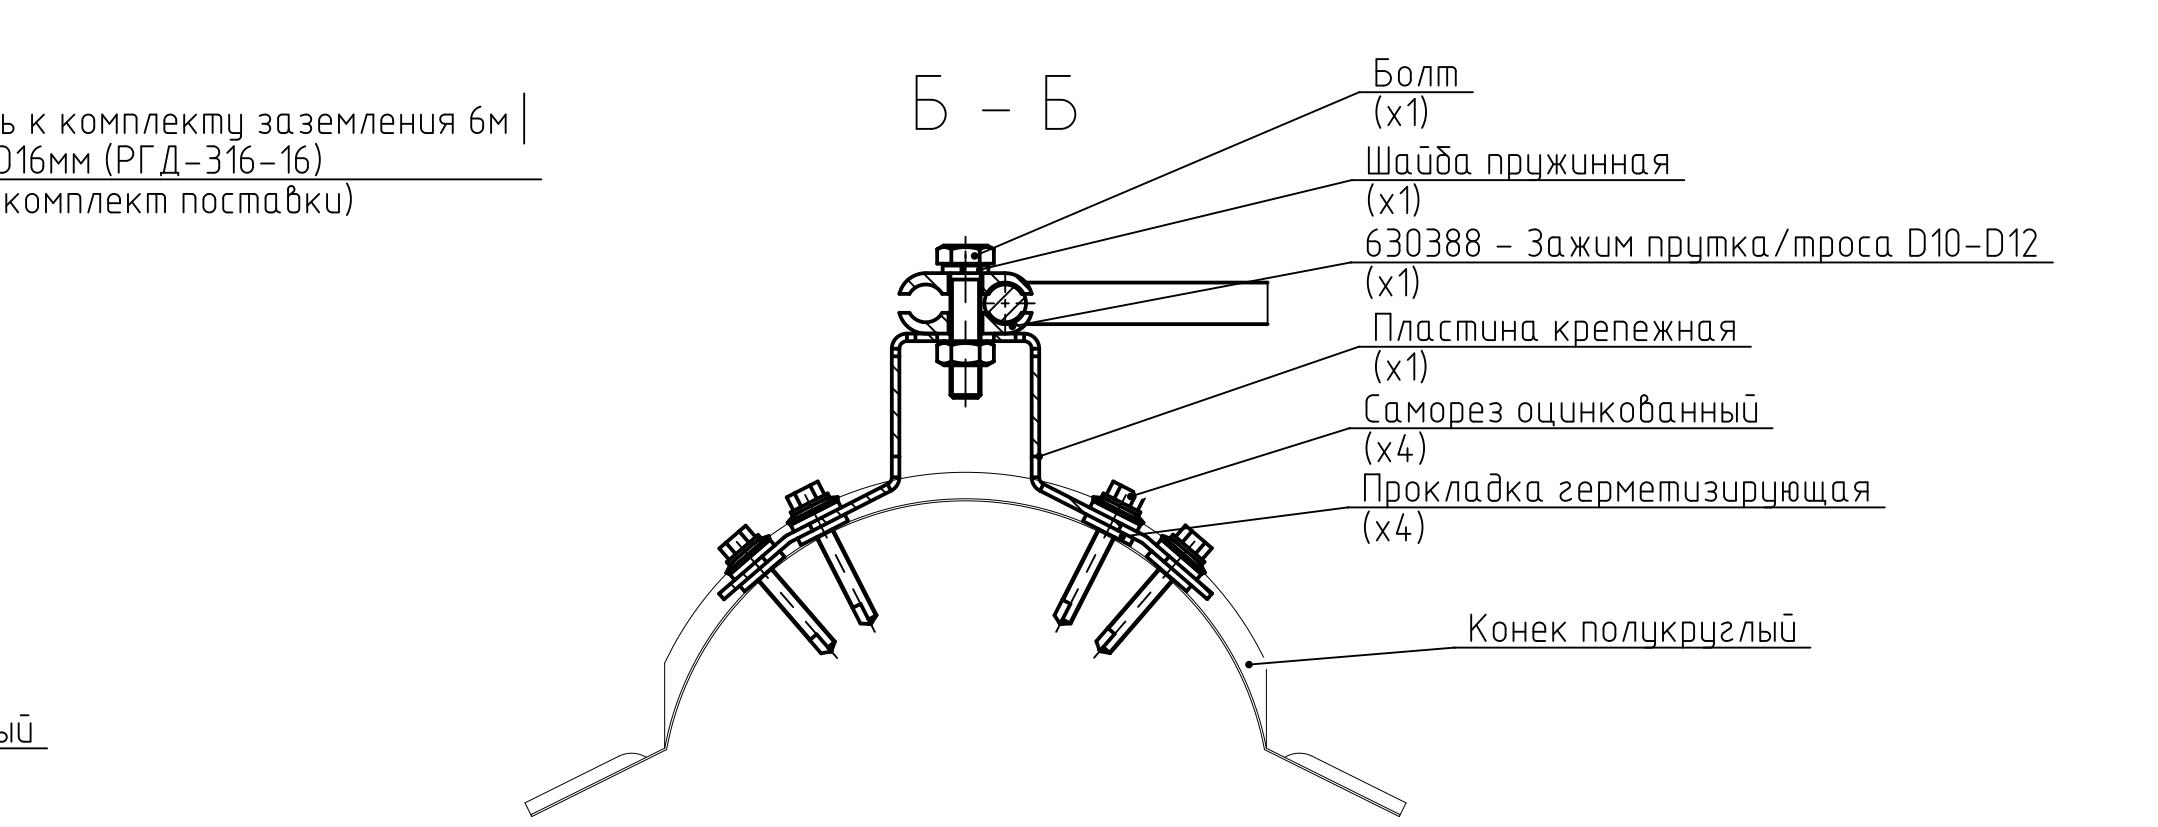


Зона	Поз.	Обозначение	Наименование	Кол.	Примечание
			<u>Документация</u>		
		630343 СБ	Сборочный чертеж	X	
			<u>Комплекты</u>		
1	631113		Держатель прутка- троса D10–12мм пластинчатый	9	
2	178528		Держатель прутка- троса Шуруп D10–12мм	20	
3	630401		Молниеприемник коньковый	6	
4	MK-ZP8		Соединитель прутка/троса универсальный D6–10мм	2	
			<u>Материалы</u>		
5			Токоотвод изолированный D=8мм	1	L=30м
6			Трос алюминиевый D=11мм	1	L=15м

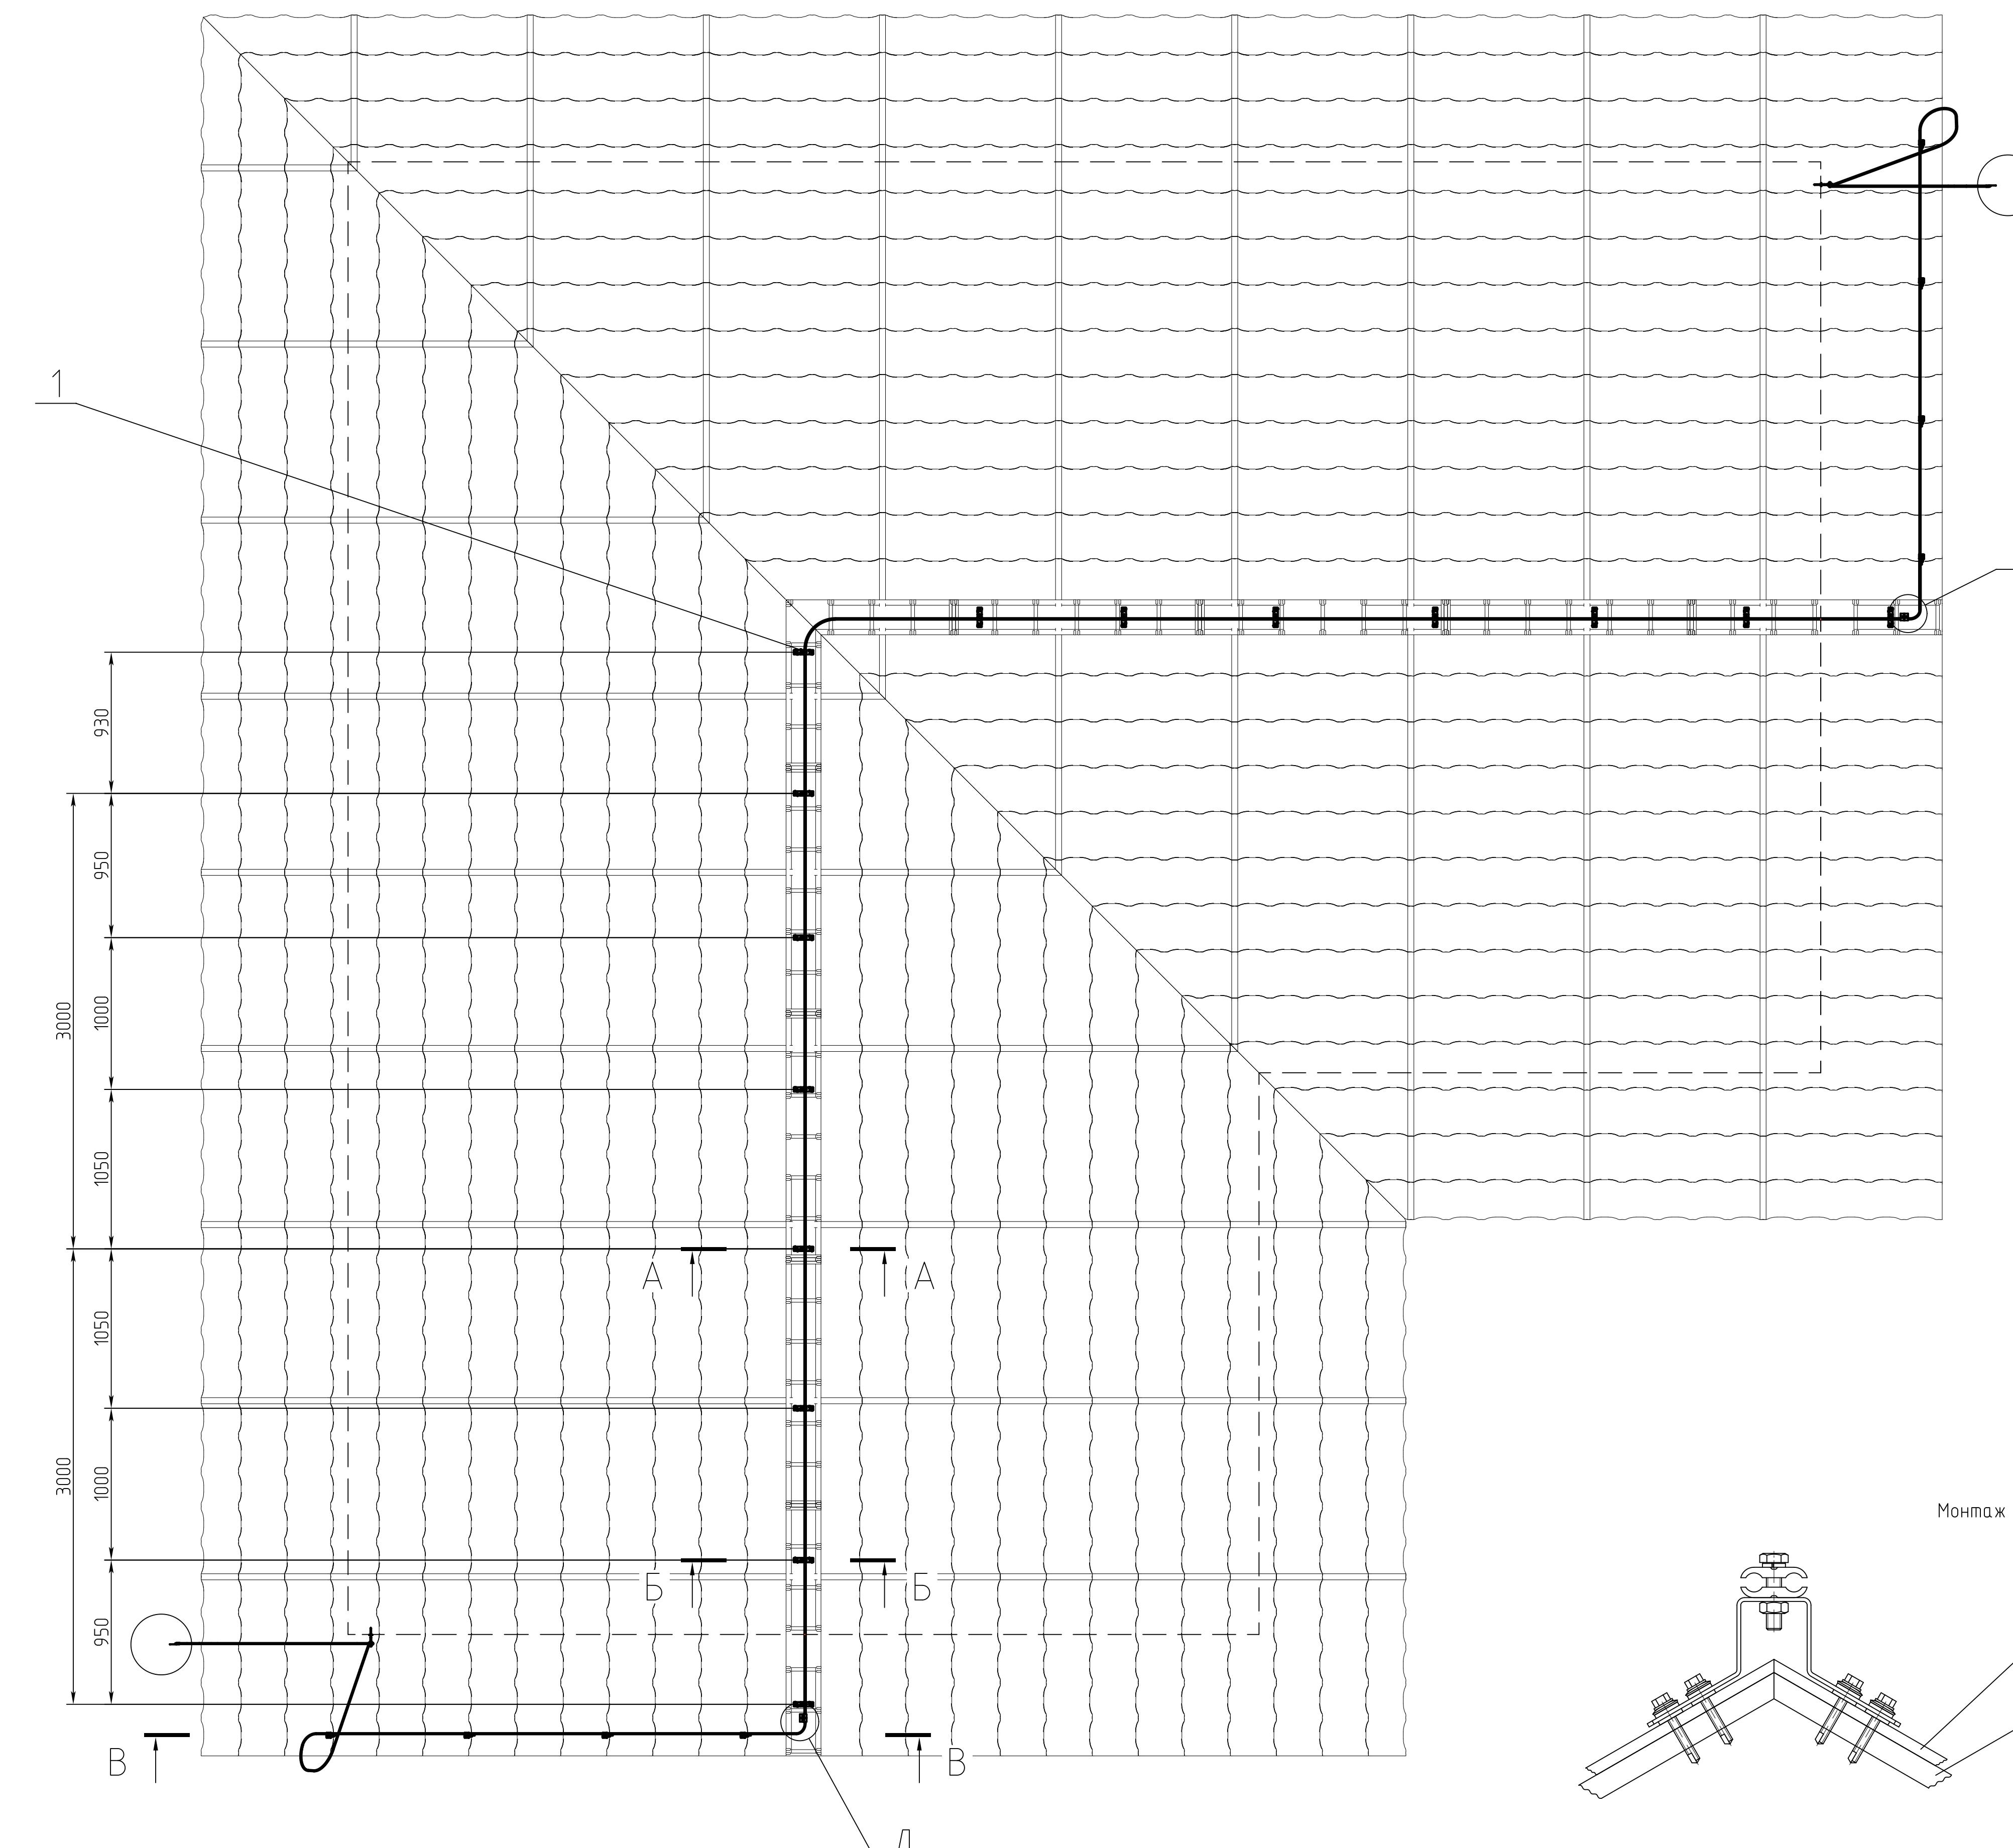

материалы производятся и поставляются
ОО "Болта", сайт: www.bolta.pro

омплект громотвода предназначен для установки на здания с длиной
онька от 10 до 15 метров.

Все размеры указаны для справок. В связи с многочисленным разнообразием конфигураций крыш и кровельных материалов допускается, сходя из целесообразности, по месту распределить элементы по практическим размерам. При распределении руководствоваться рекомендациями, приведенными в инструкциях к комплектам.

. Молниеприемник (поз.3) и держатель прутка-троса (поз.1) крепить к коньку саморезами оцинкованными через прокладку герметизирующую. Рекомендуемый шаг 0,8-1,2 метра между держателями, 3 метра между

. Пластины крепежные (см. разрезы А-А, Б-Б) согнуть по месту приложе-

. По скату крыши при использовании металличерепицы или профнастила и т.п. (где применяется обрешетка из доски) использовать держатель крючка-троса шуруп (поз.2). Рекомендуемый шаг 0,8–1,2 метра по скату, 1-

. Выполнить 2 опуска по краям конька.
Комплекты заземления не выходят в расставки и приобретаются

Комплекты заземления не ходят в постаку и приобретаются отдельно. Установку производят согласно инструкции, поставляемой санными комплектами. Сопротивление заземляющего устройства не должно превышать 30 Ом (п.1.7.103 ПЧЭ) и должно определяться

актическими замерами на месте после монтажных работ. Для забивки вертикальных заземлителей использовать кувалду 10кг или, используя перфоратор, через насадку SDS-Max (Код 631101).
Работы по монтажу заземления проводить соблюдая технику